


BV: EWS-Bohrungen Dietmar Klemens Klausenweg 1, 83229 Aschau im Chiemgau

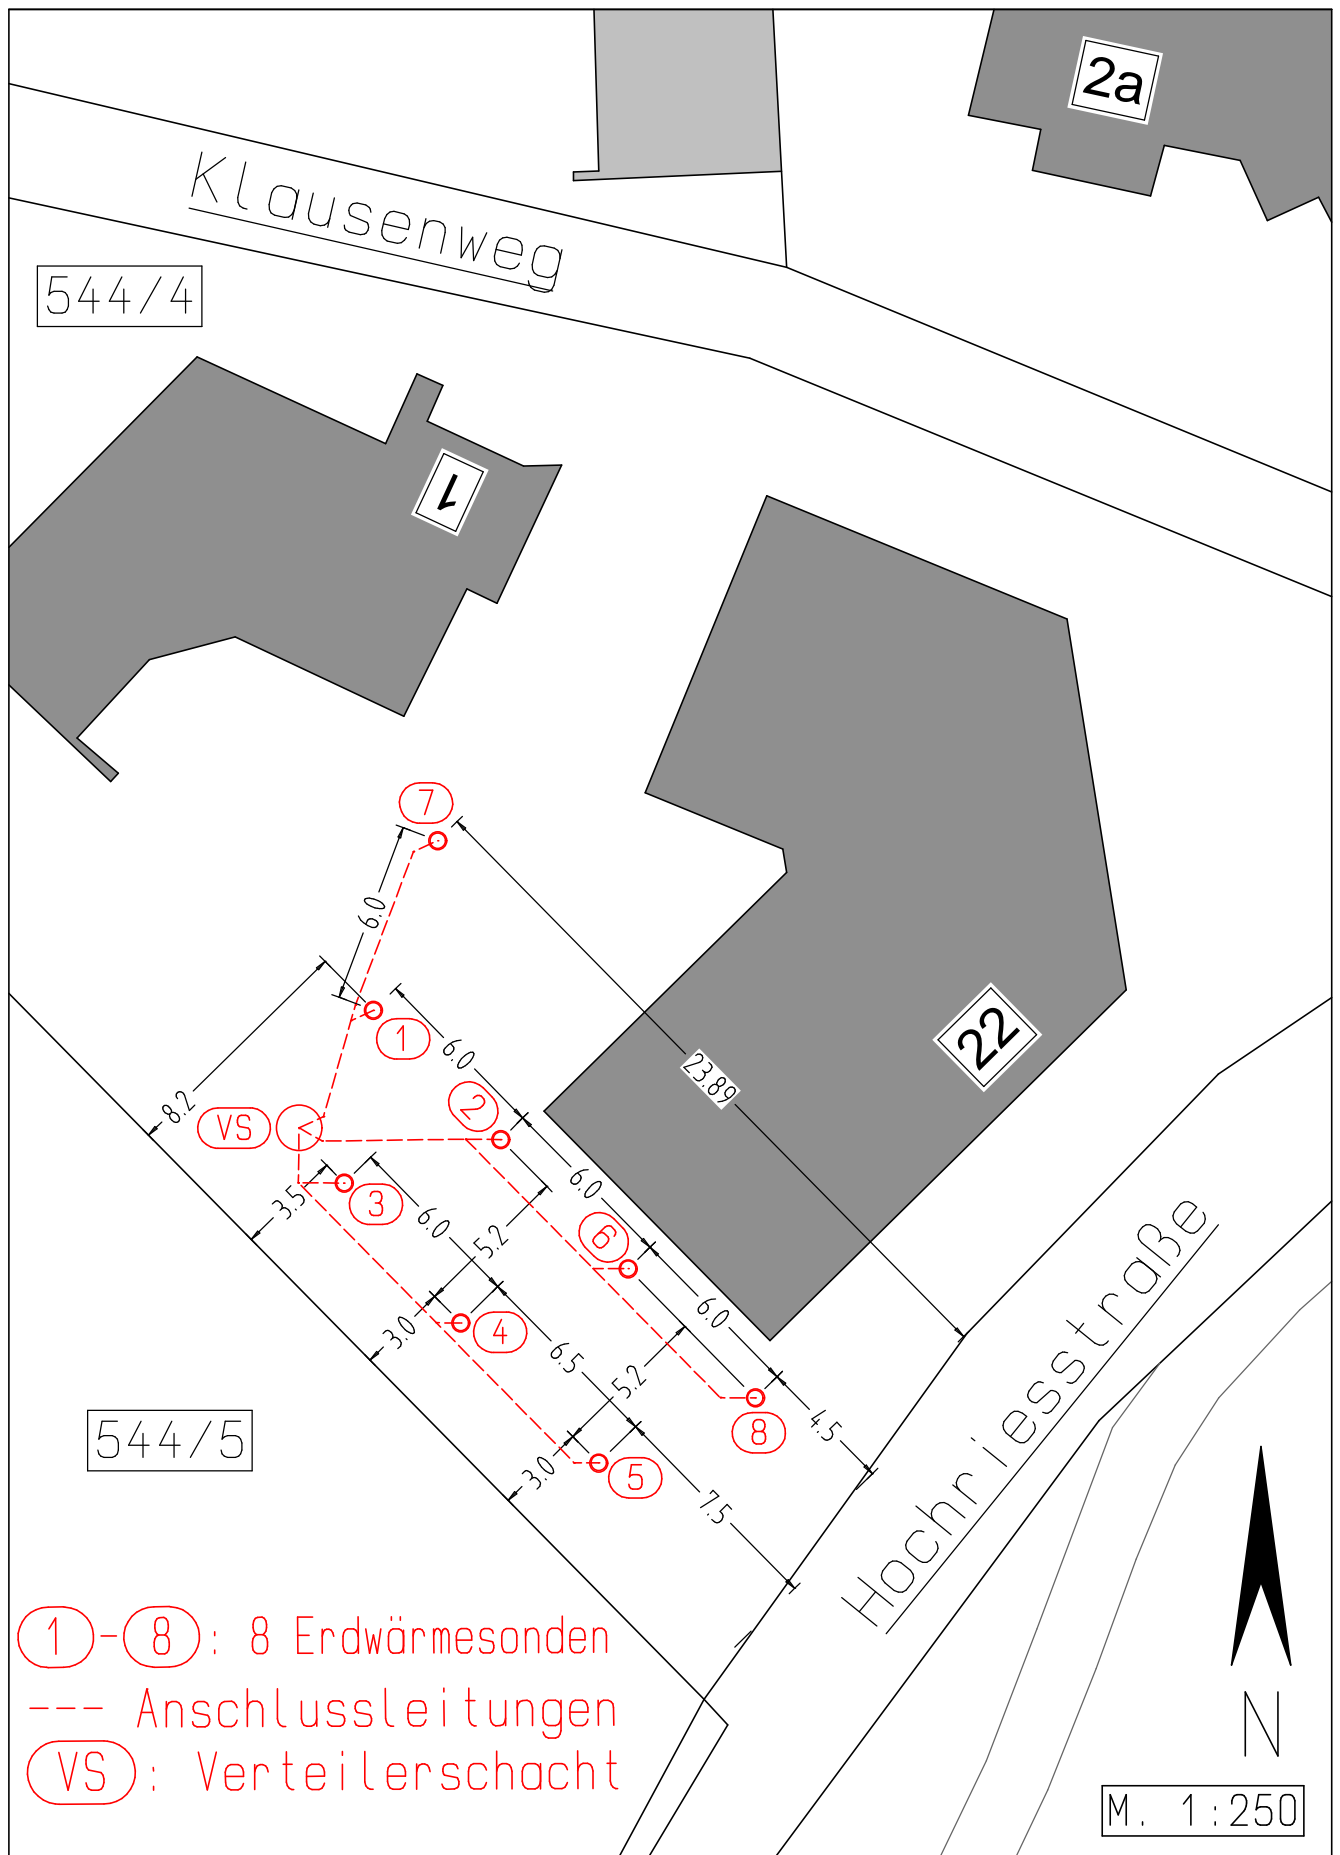

H/B = 297.0 / 210.0 (0.06m²)

Allplan 2005